


ŘEZ A - A' - BOURACÍ PRÁCE, M 1:75

LEGENDA:

- STAVAJÍCÍ ZDIVO
- BETONOVÁ DLAŽBA TL.60 MM
- PISKOVÝ NÁSYP, TL.40 MM
- BETON PROSTÝ
- STAVAJÍCÍ ZEMINA / NAVÁŽKA
- NATAVENÝ ASFALTOVÝ PAS, TL. 1,5MM

ZPEVNĚNÁ PLOCHA:

- BETONOVÁ DLAŽBA TL. 60MM
- PISKOVÝ PODSYP, TL. 40MM
- BETONOVÁ MAZANINA TL. 100MM
- JILOVO-HLINITÁ ZEMINA

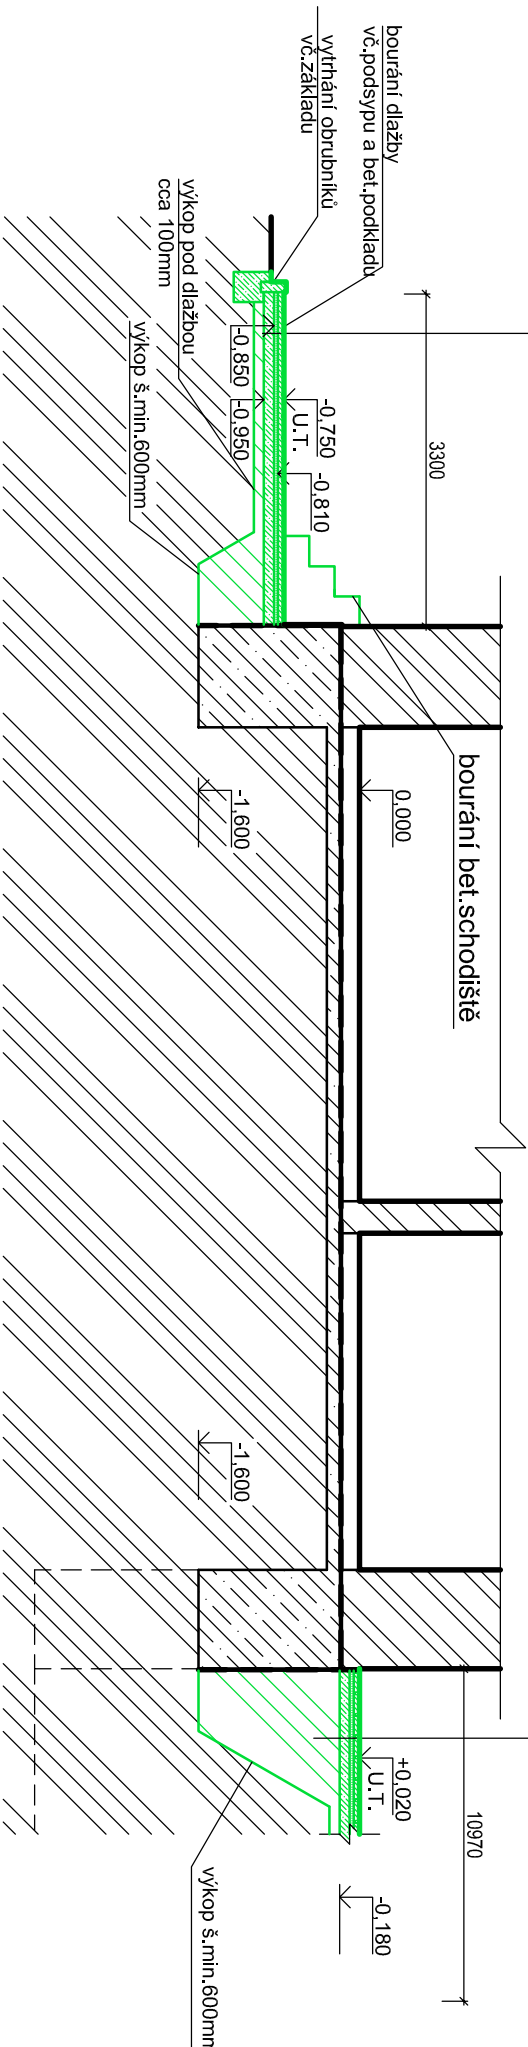

ZPEVNĚNÁ PLOCHA:

- BETONOVÁ DLAŽBA TL. 60MM
- PISKOVÝ PODSYP, TL. 40MM
- BETONOVÁ MAZANINA TL. 100MM
- NAVÁŽKA

BOURACÍ PRÁCE:

- DEMONTÁŽ POKLOPŮ STAVAJÍCÍCH ŠACHET
- ROZEBRÁNÍ STAVAJÍCÍ DLAŽBY VČ. NÁSYPU A PODKLADNÍHO BETONU
- VYBOURÁNÍ BETONOVÉHO CHODNIKU VČ. NÁSYPU
- VYBOURÁNÍ ČÁSTI OBRUBNIKU
- VYBOURÁNÍ BETONOVÉHO SCHODIŠTĚ V DVORNÍ ČÁSTI, VČ. ZABRADLI
- VYBOURÁNÍ BETONOVÝCH VSTUPNÍCH STUPNŮ SCHODIŠTĚ
- PROVEDENÍ VÝKOPU NA PATU ZAKLADU V NEPODSKLEPENÉ ČÁSTI, PŘI HLoubCE VĚTŠÍ NEŽ 1,5M POUŽÍT PŘILOŽNÉ PAŽENÍ, MIN. Š. VÝKOPU 800MM, VYTĚŽENÁ ZEMINA ULIŽENA NA SKLÁDKU
- VRT HL. 3,5M, PRŮMĚR MIN. 800MM PRO 2 KS PŘECEPÁVACÍCH STUDNÍ
- DEMONTÁŽ LAPAČŮ SPLAVENIN
- OCHRANA STAVAJÍCÍCH SÍTI A PŘÍPOJEK
- VYBOURÁNÍ ANGLICKÝCH DVORŮKŮ 6KS
- VYBOURÁNÍ IZOLAČNÍ PRIZDIVKY Z CIHEL TL. 65MM
- ODSTRANĚNÍ SVISLÉ HYDROIZOLACE A OČIŠTĚNÍ ZDIVA
- OTLUČENÍ VNĚJŠÍ OMÍTKY SOKLU POD U.T.
- OTLUČENÍ VNITŘNÍ OMÍTKY VE SKLEPE. VYZNAČENÁ ČÁST. VYŠKRABÁNÍ SPÁR
- U OPĚRNÉ STĚNY NITNO KOPAT CO NEJBLÍŽE K BUDOVĚ, PO ETAPÁCH A JE POTŘEBA ZABEZPEČIT
- STAVAJÍCÍ OPĚRNOU STĚNU ROZEPŘENÍM PROTI SESUVU, PRÁCE V DANÉM MÍSTĚ PROVÁDETI V CO MOŽNÁ NEJKRATŠÍM INTERVALU

0,000 = 309,80 M.N.M.

HLAVNÍ INŽENÝR	ZOPOVĚDNÝ PROJEKTANT	VYPRACOVAL	PARÉ	AUTORIZACE
ING. ZUZANA NOHELOVÁ	ING. ZUZANA NOHELOVÁ	ING. ZUZANA NOHELOVÁ		Ing. Zuzana Nohelová autORIZOVANÝ INŽENÝR pozemní stavby Hošťalkova 236, 756 22 tel: 775 020 921 email: nohelovaz@centrum.cz
STAVENÍK	Dětský domov a Základní škola Vizovice 3. Května 528 763 12 Vizovice IČ 61716651			
STAVBA	SNÍŽENÍ VLHKOSTI HLAVNÍ BUDOVY poz.č.549, 516/2, k.ú. Vizovice (783196) obec: Vizovice			
STUPEŇ PROJEKTOVÉ DOKUMENTACE	DSP	DATAUM	3/2024	PODPIS
OBSAH VÝKRESU	ŘEZ A - A' - BOURACÍ PRÁCE			ČÍSLO VÝKRESU D.1.1.4
				MĚŘÍTKO VÝKRESU 1:75